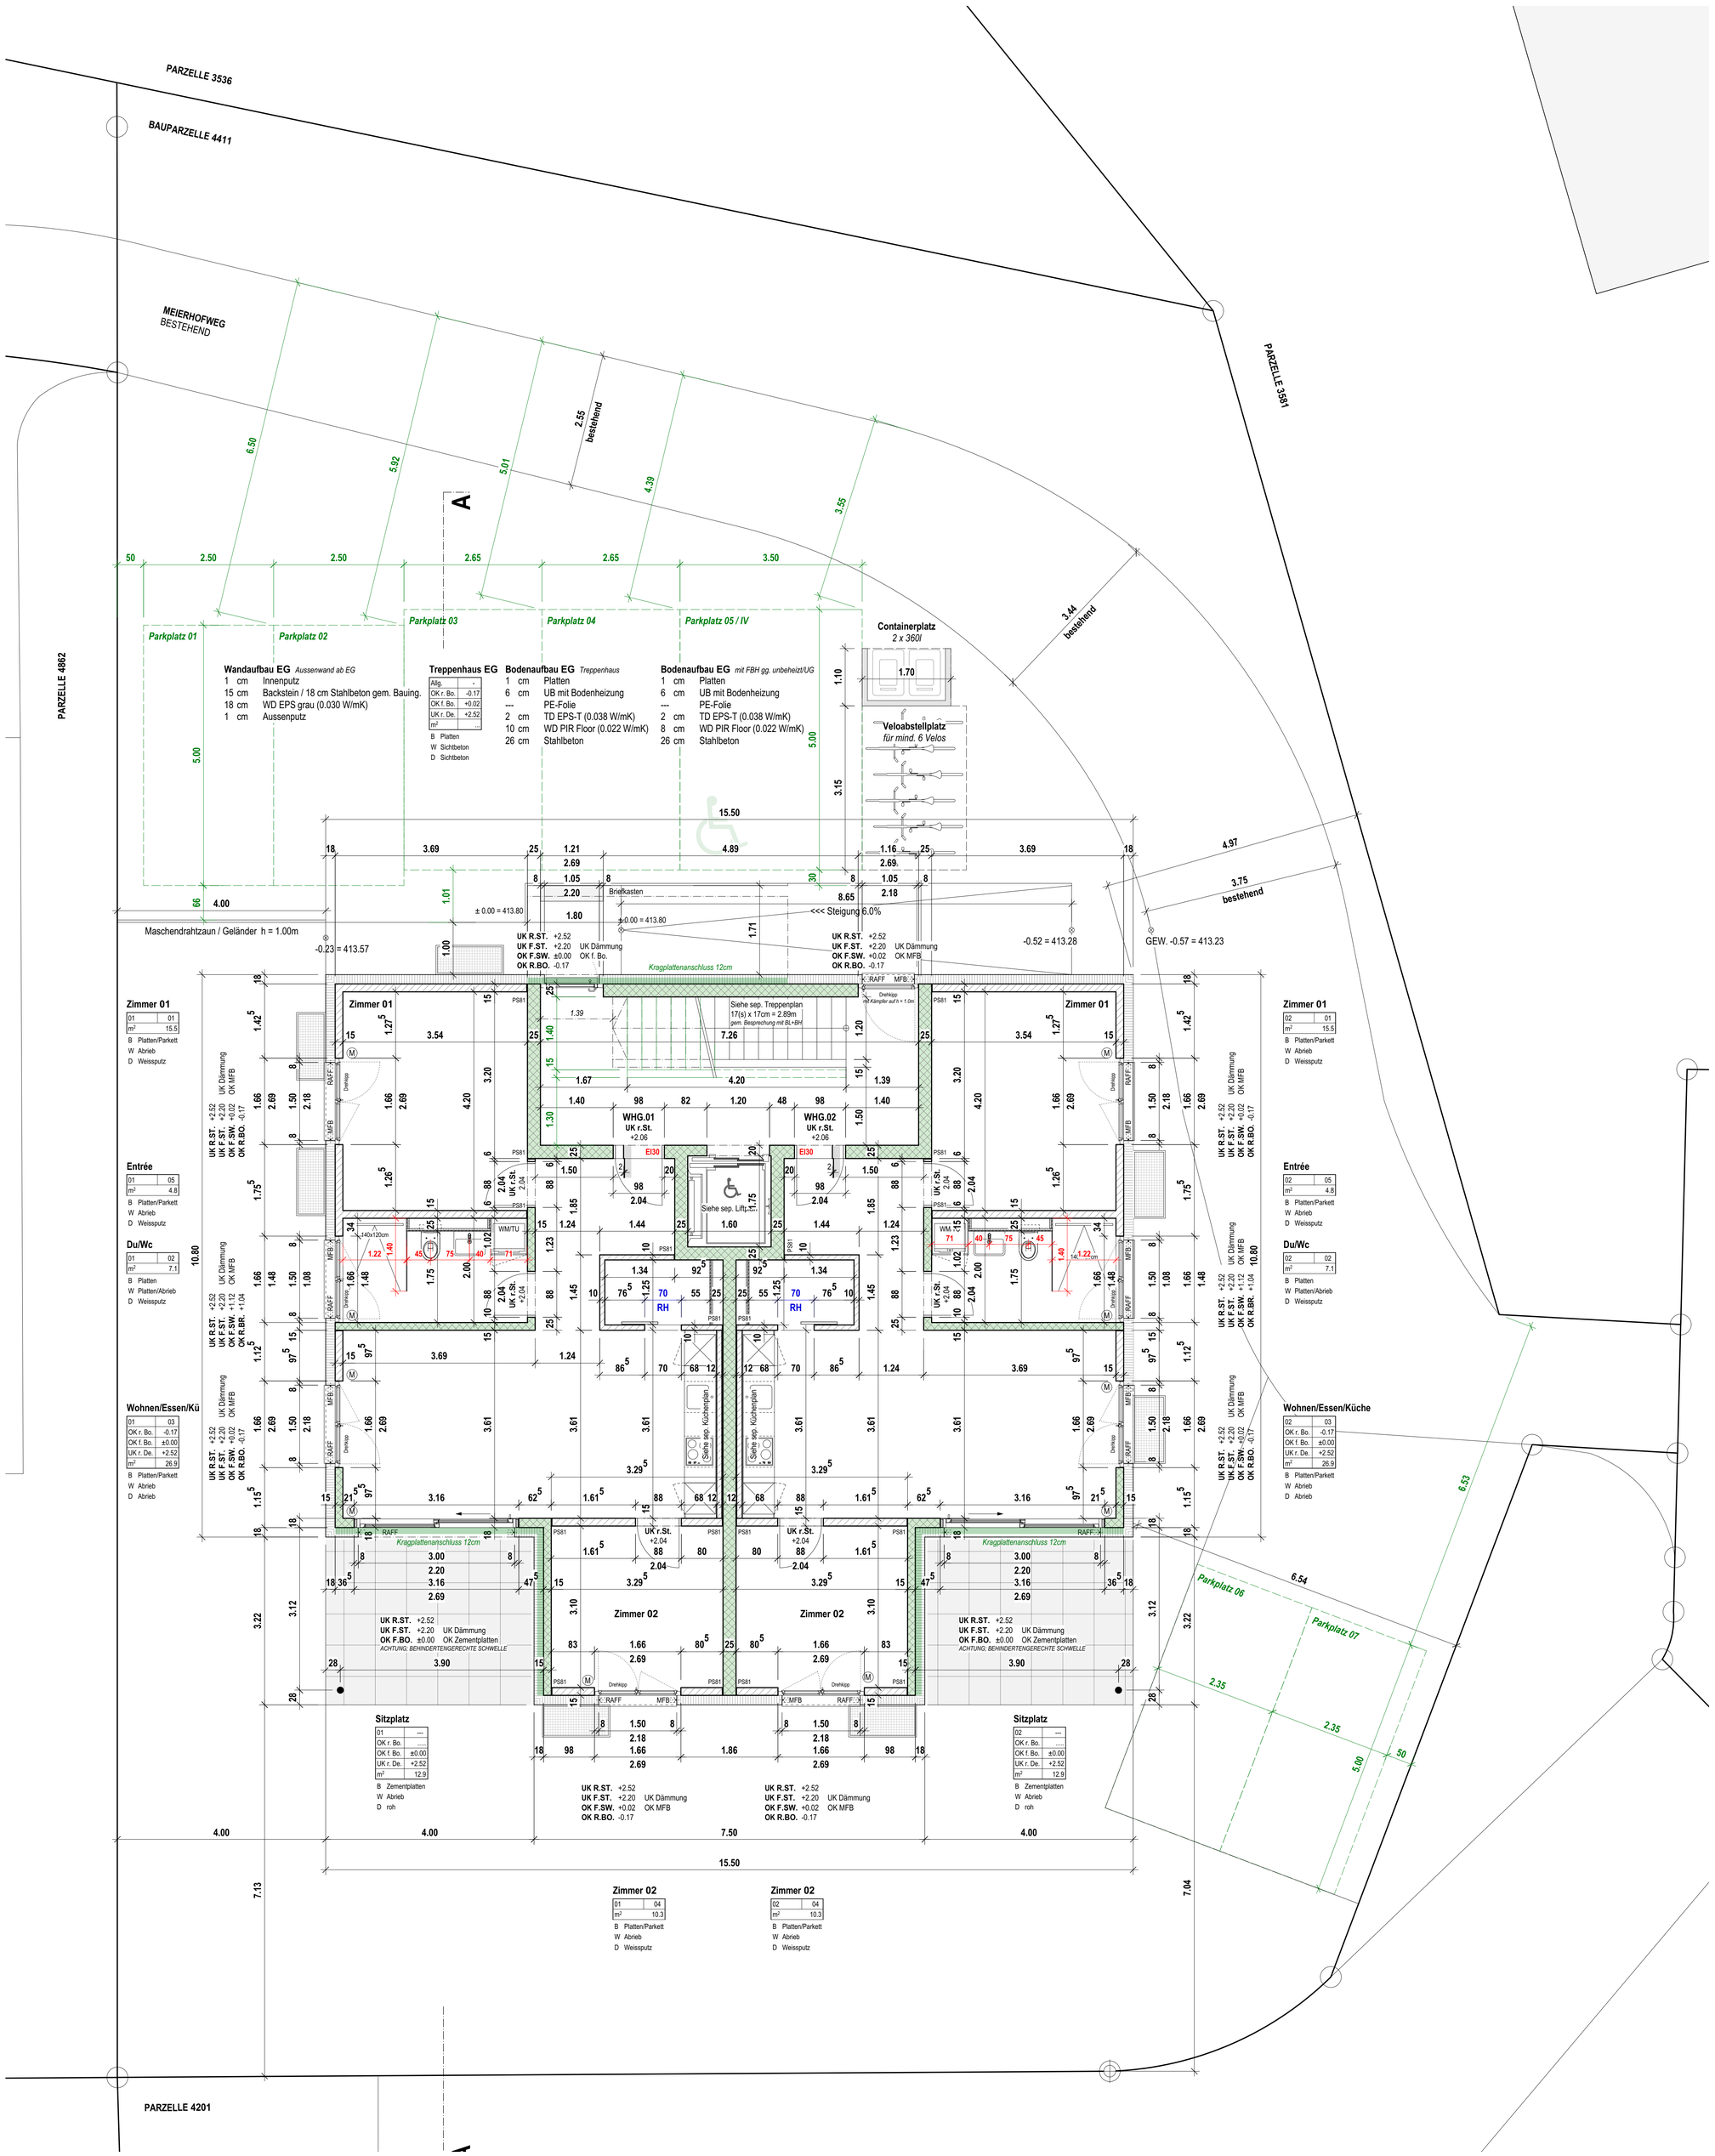

SCHRAFFUREN

	BACKSTEIN		ZEMENT- / ANHYDRITÜBERZUG
	BACKSTEIN NACHTRÄGLICH		HOLZWERKSTOFFE
	KALKSANDSTEIN		STAHL (SCHNITT)
	KALKSANDSTEIN NACHTRÄGLICH		SPERRSCHICHTEN
	BETON		NATURSTEIN ALLGEMEIN
	DÄMMSTOFFE		DICHTUNGSMASSE

ABKÜRZUNGEN / BEZEICHNUNGEN

MFB	METALLFENSTERBANK	**AL**	ABLUFT ÜBER DECKE, GEM. ANGABEN HLS-PLANER
OK F.BO.	OBERKANT FERTIG BODEN	**ZL**	ZULUFT ÜBER DECKE, GEM. ANGABEN HLS-PLANER
OK R.BO.	OBERKANT ROHER BODEN	**01.01.S**	TYPENNUMMERN
UK R.DE.	UNTERKANT ROHE DECKE	**BSW**	BETON-SCHWELLE
OK F.BR.	OBERKANT FERTIG BRÜSTUNG	**M**	MOTOR
OK R.BR.	OBERKANT ROHE BRÜSTUNG	**K**	KURBEL
UK R.ST.	UNTERKANT ROHER STURZ	**DW**	DACHWASSER
OK F.SW.	OBERKANT FERTIG SCHWELLE	**FS**	FALLSTRANG
RH	RAUMHOCH / RAUMHÖHE	**S**	SOHLE
RAFF	RAFFLAMELLENSTOREN		ZULUFT ÜBER FENSTER
TÜRHÖHEN	AB OK FERTIG BODEN BIS UK R. ST. RESP. UK DECKE = RH		
FENSTERHÖHEN	AB OK FENSTERBANK RESP. SCHWELLE BIS UK R. ST. RESP. STORENBLENDE / AUSSENWÄRMEDÄMMUNG		

BACKSTEINWÄNDE über UG/TG auf THERMUR-MAUERFUSSELEMENTE

GEM. VORGABEN BAUPHYSIKER

WAND- UND DECKENLAGER

GEMÄSS VORGABEN BAUPHYSIKER

WANDLAGER
AUSSENWÄNDE: Gemäss Vorgaben Bauphysiker, "schalltechnische Massnahmen in Gebäuden mit mehreren Nutzungseinheiten" BKP 21 Rohbau
INNENWÄNDE: > Ab Decke über Untergeschoss und Tiefgarage, auf allen Geschossen.

DECKENLAGER
AUSSENWÄNDE: Gemäss Ingenieurplan
INNENWÄNDE: Gemäss Ingenieurplan

BETONARBEITEN UND -OBERFLÄCHEN AUSFÜHRUNG:

GEMÄSS BAUBESCHRIEB ..... *(noch keine vorhanden) + gem. Angaben Bauingenieur und Bauphysiker*

Wasserdichte Ausführung: PROV. --> zu überprüfen durch Auftraggeber
Aussenwände Untergeschoss sowie alle erdberührte Bauteile gemäss Konzept Grundwasserabdichtung.
Abklebung von sämtlichen Arbeitsfugen.

Schalung Typ 2 / Typ 2+ / wasserdicht: PROV. --> zu überprüfen durch Auftraggeber
Alle Geschossdecken und Liftumfassungs-, sowie Innerwände aus Stahlbeton > Schalung Typ 2.
Aussenwände UG (erdberührt) in Stahlbeton > Schalung Typ 2, wasserdicht.
Eingangsvordächer, Aussenwände Rampe, Brüstungen und Stützmauer in Stahlbeton > Schalung Typ 2+.

Abtaloschiert:
Grundsätzlich alle Flächen von Decken der Tiefbauten (wie Tiefgarage) und oberste Decke im Bereich der Flachdächer im Gef. abtaloschiert.

Treppen: PROV. --> zu überprüfen durch Auftraggeber
Treppenpodeste in Oribeton > mit Schalldämmlager Isotrepp.
Treppenläufe in Elementbauweise > mit Schalldämmlager Isotrepp.

Vorfabriziert:
keine.

INDEX	DATUM	ÄNDERUNGEN

ALLE MASSE SIND ROHMASSE.
DER UNTERNEHMER IST VERPFLICHTET ALLE MASSE AM BAU ZU KONTROLLIEREN. VERANTWORTLICH FÜR DIE KOORDINATION, KONTROLLE UND RICHTIGKEIT DER PLÄNE IST DER AUFTRAGGEBER. UNSTIMMIGKEITEN SIND DER BAU- UND PROJEKTLEITUNG SOFORT ZU MELDEN. JEGLICHE LEITUNGEN DER HAUSTECHNIK SIND IN DEN JEWEILIGEN HLKS-PLÄNE ZU ENTNEHMEN.

DIE SIA-NORM 500 "HINDERNISFREIE BAUTEN" IST ZWINGEND EINZUHALTEN. INSBESONDERE GILT DIES BEZÜGLICH BODENBELÄGE, AUSSTATTUNG DER RÄUME UND ANLAGEN, BEFEHLSGEBER FÜR AUFZÜGE, BEDIENELEMENTE FÜR TÜREN, LICHTSCHALTER USW., TÜRSCHLIESSER, SONNERIE, GEGENSPRECHANLAGE (H = OK LAUTSPRECHER MAX. 1.30m), BRIEFKASTEN (H = OK UNTERSTE REIHE MAX. 1.10m) USW.

NEUBAU MEHRFAMILIENHAUS Küttigen

BAUHERRSCHAFT NICE IMMO AG, SONNENBERGSTRASSE 21, 6052 HERGISWIL

305. 203 ERDGESCHOSS

MST. **1:50** GEZ. PT / toprakkale FORMAT. 84.1 x 84.1 PLAN DAT. 24.05.2024 REVI. DAT. 26.05.2024

± 0.00 = 413.80 m.ü.M

TOP ARCHITEKTUR GMBH
ARCHITEKTURBÜRO
TOP ARCHITEKTUR GMBH
AM MÜHLEBACH 21
CH-8964 RUDOLFSTETTEN
telefon. +41 (0)56 633 17 18
mobile. +41 (0)79 555 17 18
info@top-architektur.ch
www@top-architektur.ch